
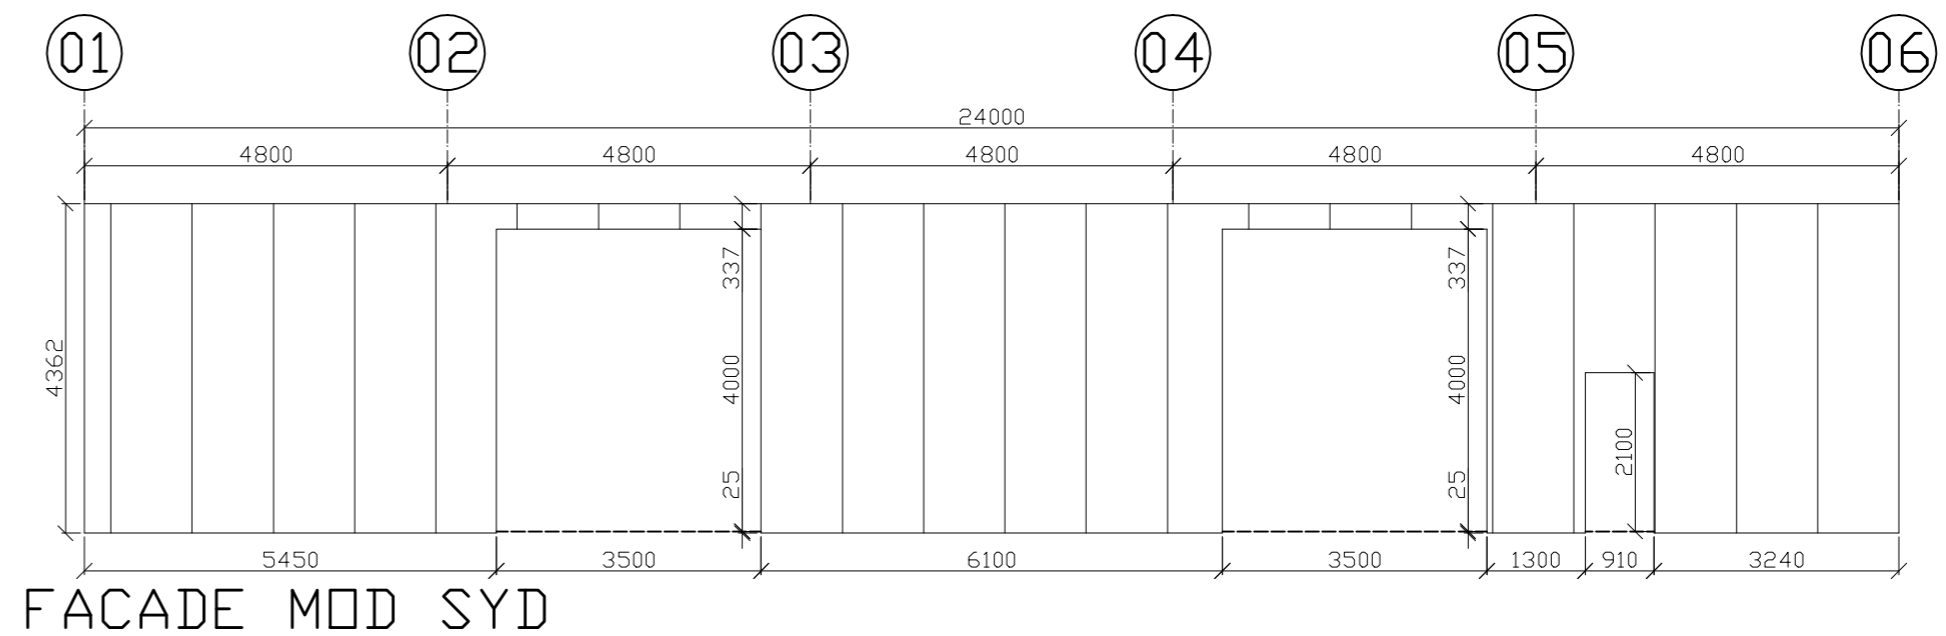


TRAPEZPLADE VÆG LODRET 19/0,5 POLYESTE FARVE ANTRASIT CA. RAL7016:


POS ØST	5 STK.	A	5975mm
POS ØST	6 STK.	A	5255mm
POS VEST	5 STK.	A	5975mm
POS VEST	6 STK.	A	5255mm
POS NORD	19 STK.	A	4362mm
POS NORD	4 STK.	A	337mm
POS SYD	23 STK.	A	4362mm
EKSTRA	1 STK.	A	5975mm

TRAPEZPLADERNE MONTERES & HÅNTERES EFTER LEVERANDØRENS ANVISNINGER.

DER ER REGNET MED AT DER SKRUES SÅLEDES:
VED NEDERSTE OG ØVERSTE ÅS I HVER PROFILBUND, DE RESTERENDE SKRUES I HVERANDEN.
KANTDELE ER DER REGNET MED EN SKRUE PR. CA. 500mm

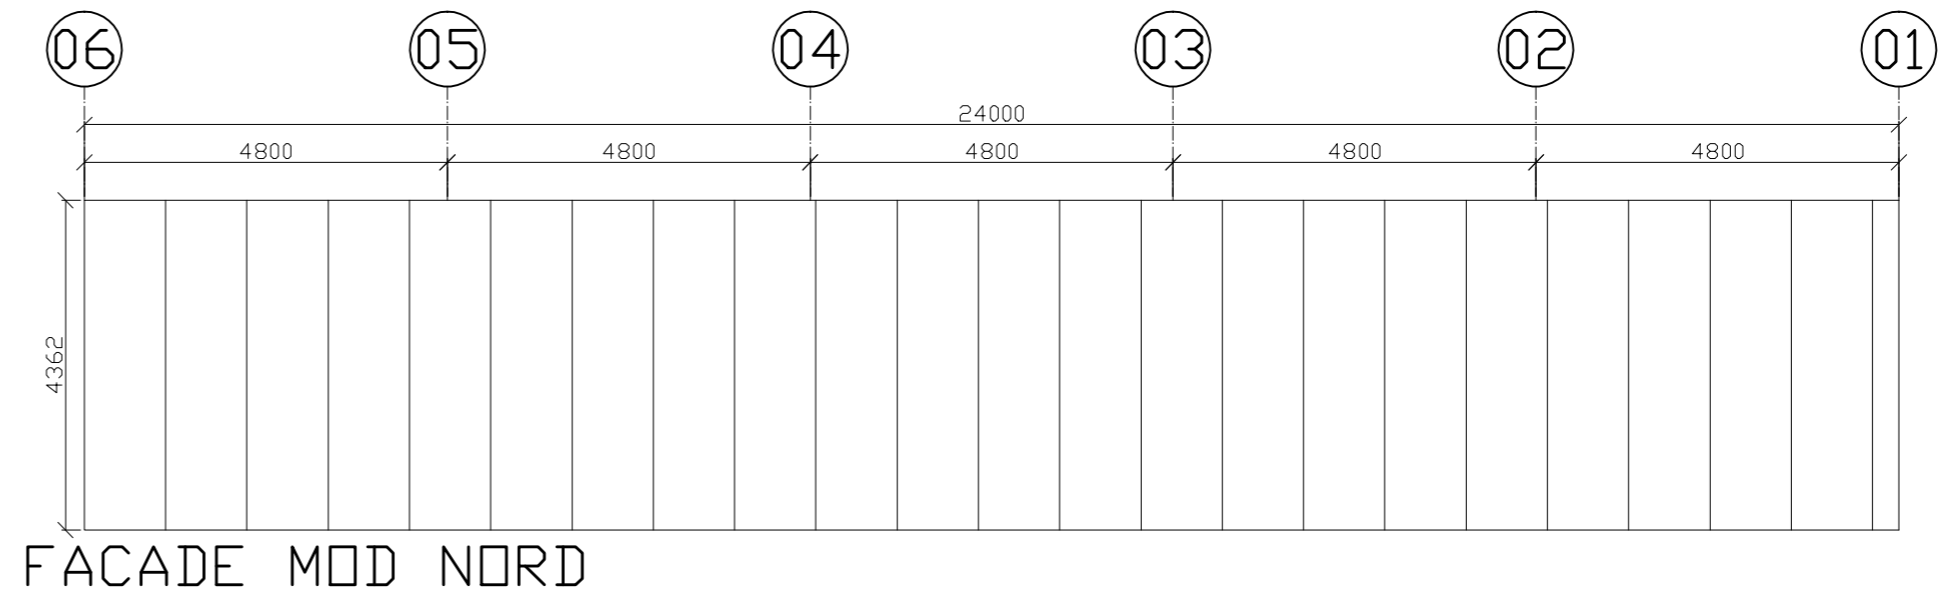


A: HAL RØTERET		BYGGERI:	
LAGERHAL		INDUSTRIVEJ 15A, 3000 HELSINGØR	
BYGHERRE:		ERIK MØLLER	
NORDRE STRANDVEJ 26B, 3000 HELSINGØR		PROJEKT:	
OPSTALT TRAPEZPLADER YDERVÆGGE	KAAS INDUSTRI A/S	BYGGEFIRMA · BAUUNTERNEHMEN · BUILDING CONTRACTOR	Skånevej 13 · 6230 Rødekro · Tel.: (+45) 74693990 · Fax: (+45) 74693992
E-mail: mail@kaasindustri.dk · www.kaasindustri.dk	MÅLESTOK: 1:100	TEGNET: JK	
MÅLENE SKAL KONTROLLERES PÅ BYGGEPLADSEN	TEGNINGSNUMMER: 12409-110A	DATE: 22.05-2012	
		REVIDERET: A: 28.01-2013	
		TEGNER: B: C: D: E: F:	

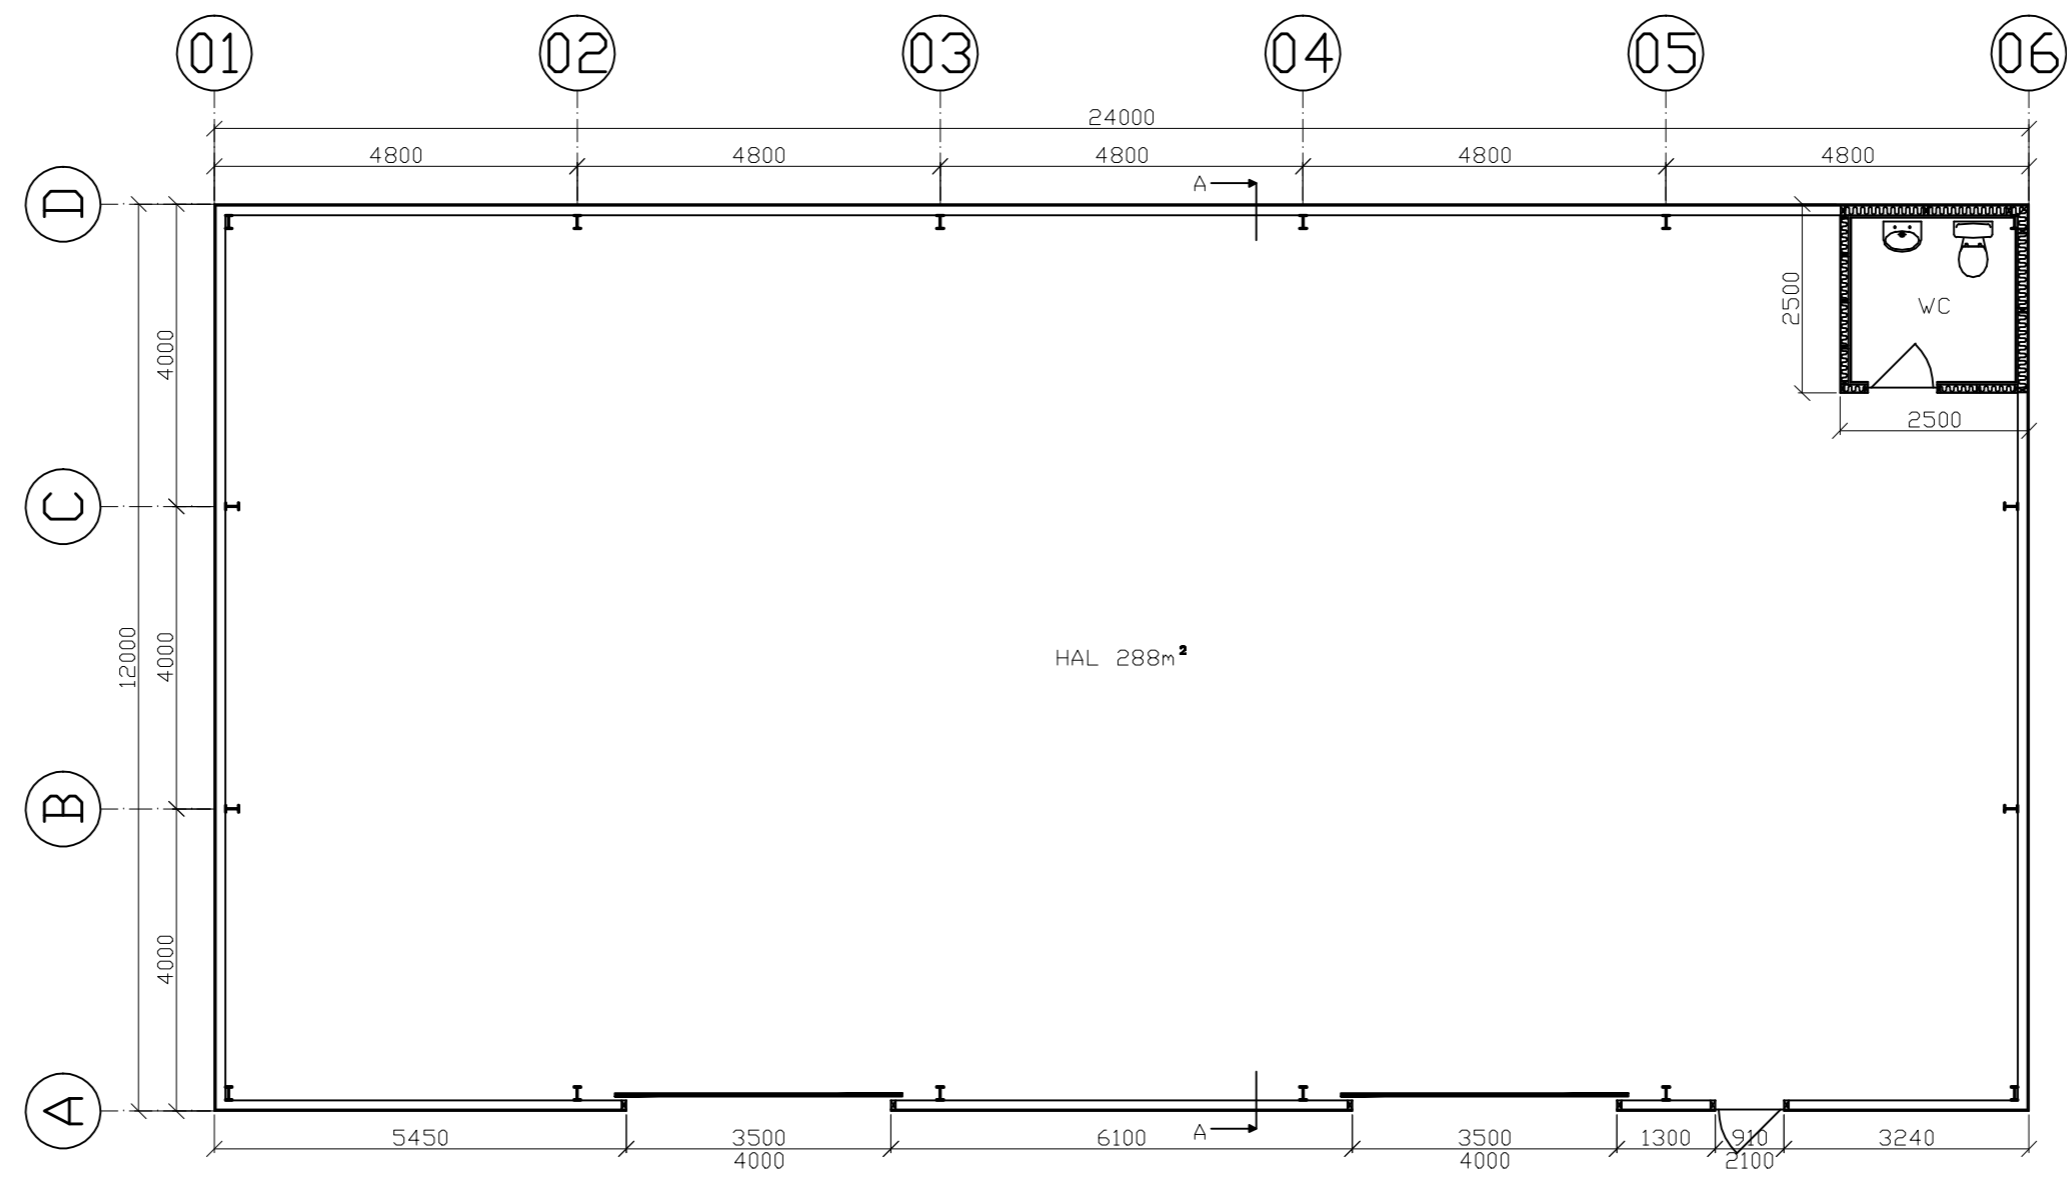


C: HAL RØTERET	
B: ISOLERING	
A: HAL RØTERET SÅ DEN PASSER TIL SITUATIONSPLAN	
BYGGERI:	
LAGERHAL	
INDUSTRIVEJ 15A, 3000 HELSINGØR	
BYGHERRE:	
ERIK MØLLER	
NORDRE STRANDVEJ 26B, 3000 HELSINGØR	
PROJEKT:	PLAN
DATE:	19.04-2012
REVIDERET:	A: 08.05-2012
TEGNER:	B: 30.05-2012
	C: 28.01-2013
	D:
	E:
	F:
MÅLESTOK:	1:100
TEGNINGSNUMMER:	12409-001C
MÅLENE SKAL KONTROLLERES PÅ BYGGEPLADSEN	

KAAS INDUSTRI A/S
 BYGGEFIRMA · BAUUNTERNEHMEN · BUILDING CONTRACTOR
 Skånevej 13 · 6230 Redekro · Tel.: (+45) 74693990 · Fax: (+45) 74693992
 E-mail: mail@kaasindustri.dk · www.kaasindustri.dk


JK

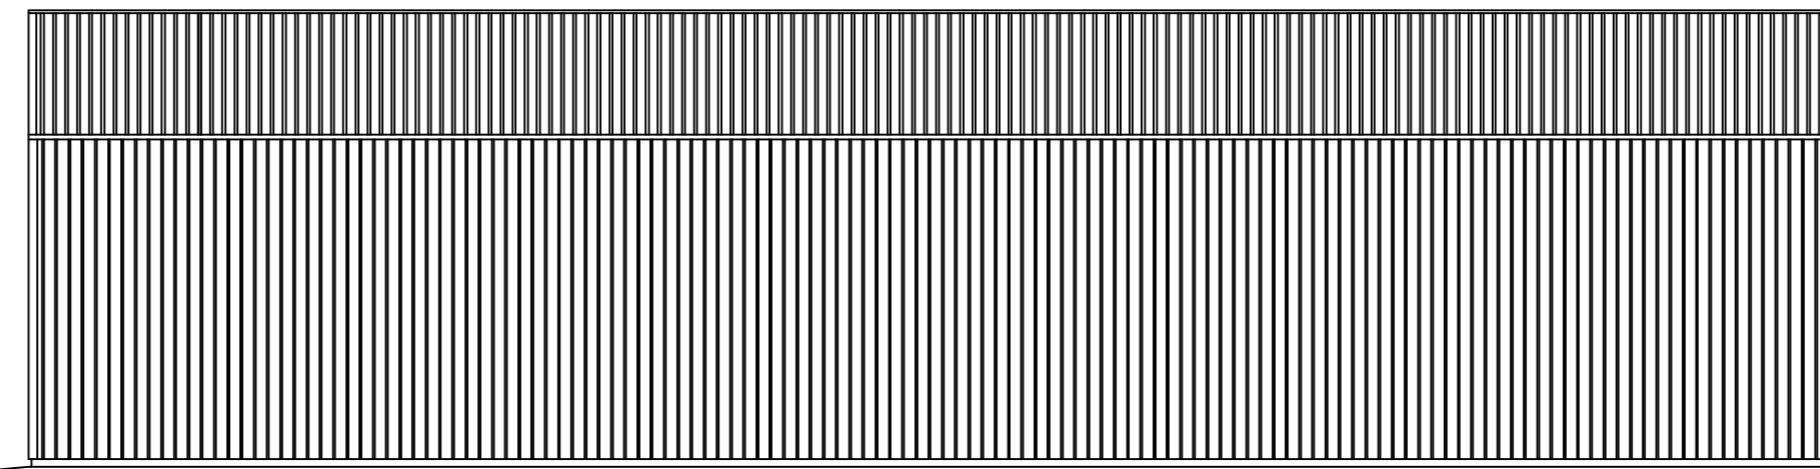


FACADE MOD NORD

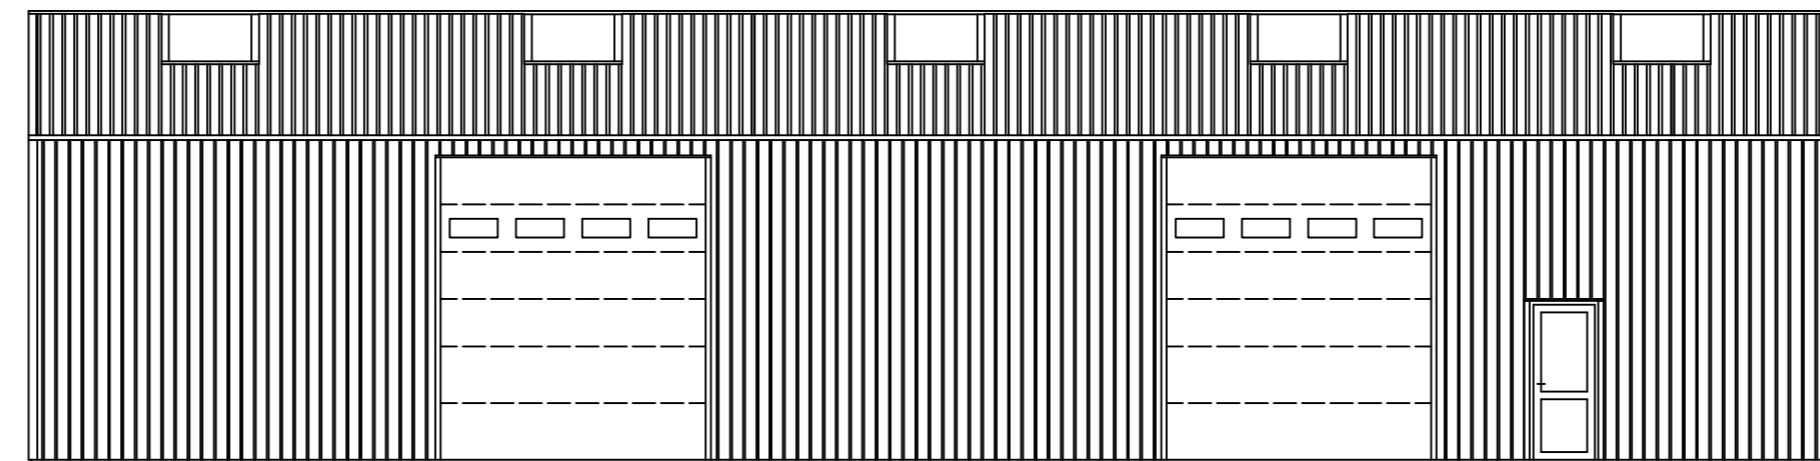



FACADE MOD SYD

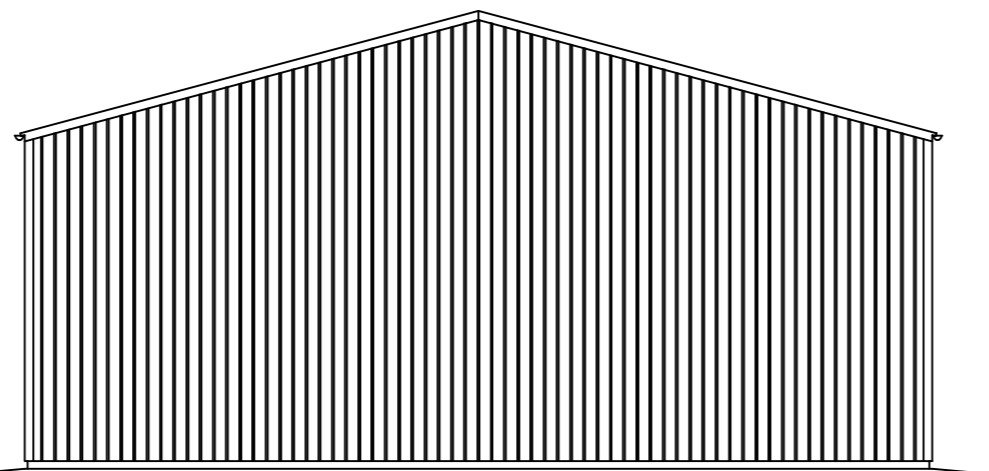

GAVL MOD ØST & VEST

C: BYGNING RØTERET		DATE:	26.04-2012
B: EKSTRA BRANDKLAPPER		REVIDERET: A:	10.05-2012
A: EKSTRA FACADE OG GAVL TEGNET		TEGNER: B:	30.05-2012
BYGGERI:		C:	28.01-2013
LAGERHAL		D:	
INDUSTRIVEJ 15A, 3000 HELSINGØR		E:	
BYGHERRE:		F:	
ERIK MØLLER		TEGNER: JK	
NORDRE STRANDVEJ 26B, 3000 HELSINGØR		MÅLESTOK:	1:100
PROJEKT:		TEGNINGSNUMMER:	12409-002C
OPSTALT AF FACADE			
 KAAS INDUSTRI A/S BYGGEFIRMA · BAUUNTERNEHMEN · BUILDING CONTRACTOR Skånevej 13 · 6230 Redekro · Tel.: (+45) 74693990 · Fax: (+45) 74693992 E-mail: mail@kaasindustri.dk · www.kaasindustri.dk			
MÅLENE SKAL KONTROLLERES PÅ BYGGEPLADSEN			

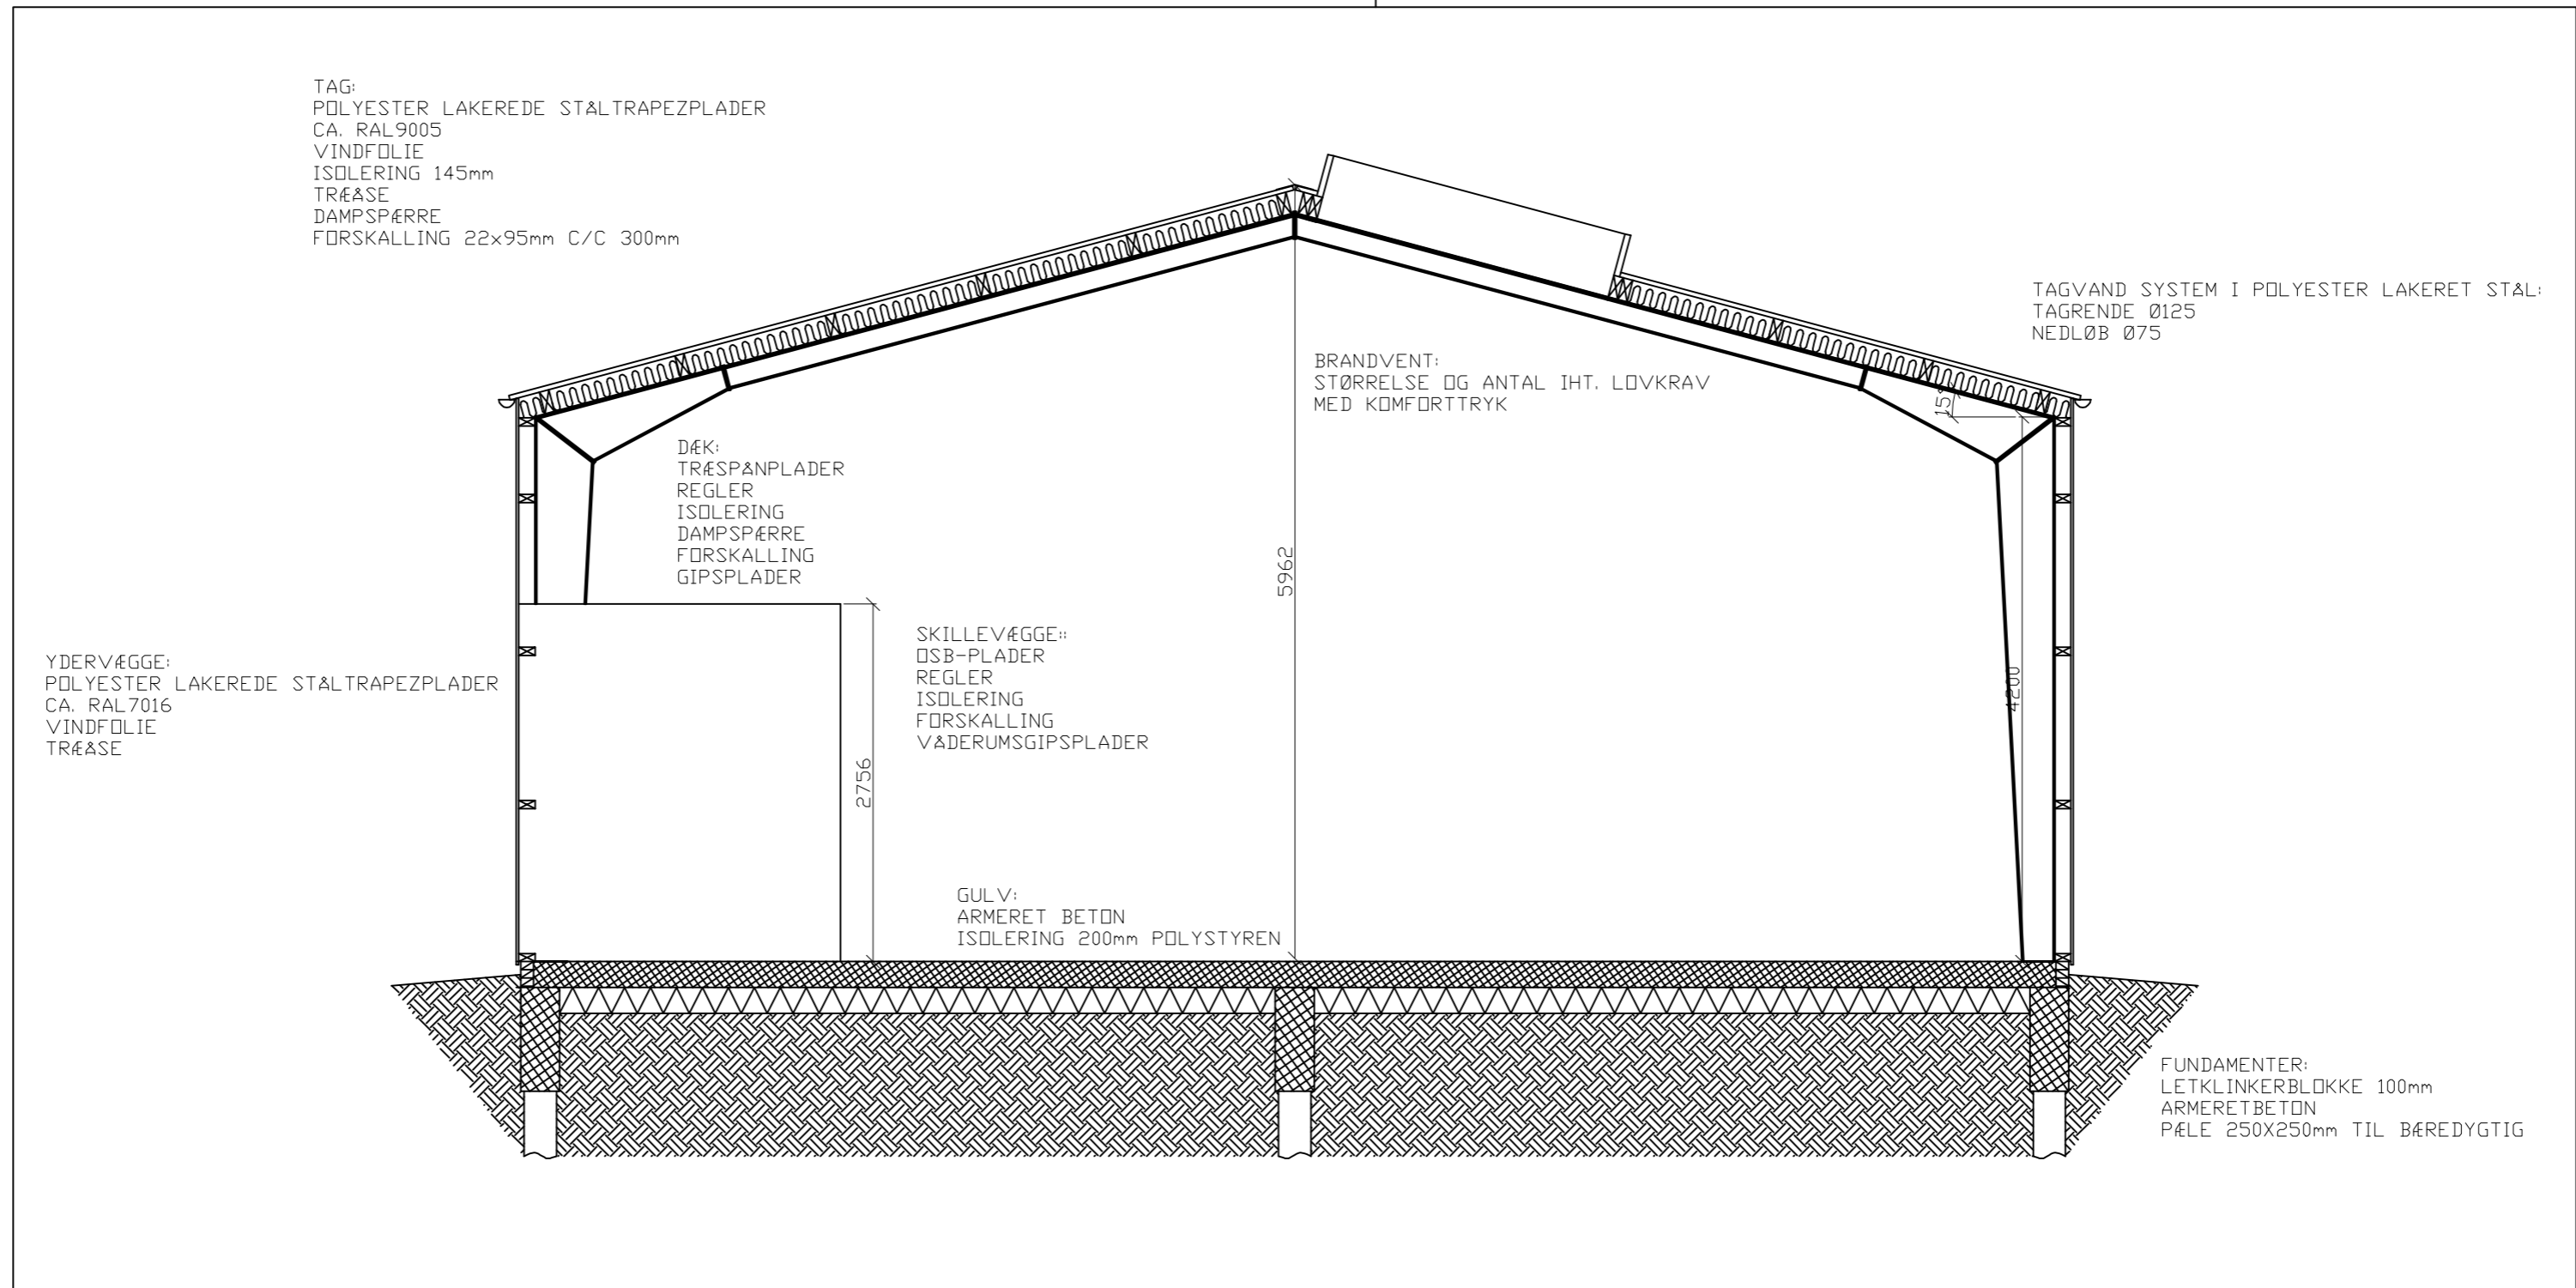

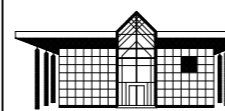D: HAL RØTERET	
C: TAGÅSE	
B: TOILET INDTEGNET	
A: 200mm ISOLERING I GULVET ISTEDET FOR 100mm	
BYGGERI:	
LAGERHAL INDUSTRIVEJ 15A, 3000 HELSINGØR	
BYGHERRE:	
ERIK MØLLER NORDRE STRANDVEJ 26B, 3000 HELSINGØR	
PROJEKT:	DATE: 26.04-2012
TVÆRSNIT A-A	REVIDERET: A: 27.04-2012
	TEGNER: B: 10.05-2012
	C: 30.05-2012
	D: 28.01-2013
	E:
	F:
 KAAS INDUSTRI A/S BYGGEFIRMA • BAUUNTERNEHMEN • BUILDING CONTRACTOR Skånevej 13 • 6230 Rødovre • Tel.: (+45) 74893980 • Fax: (+45) 74893982 E-mail: mail@kaasindustri.dk • www.kaasindustri.dk	MÅLESTOK: 1:50
	TEGNINGSNUMMER: 12409-003D
MÅLENE SKAL KONTROLLERES PÅ BYGGEPLADSEN	